



Размещение муфты и технологического запаса оптического кабеля в устройстве хранения запаса на решетчатой опоре

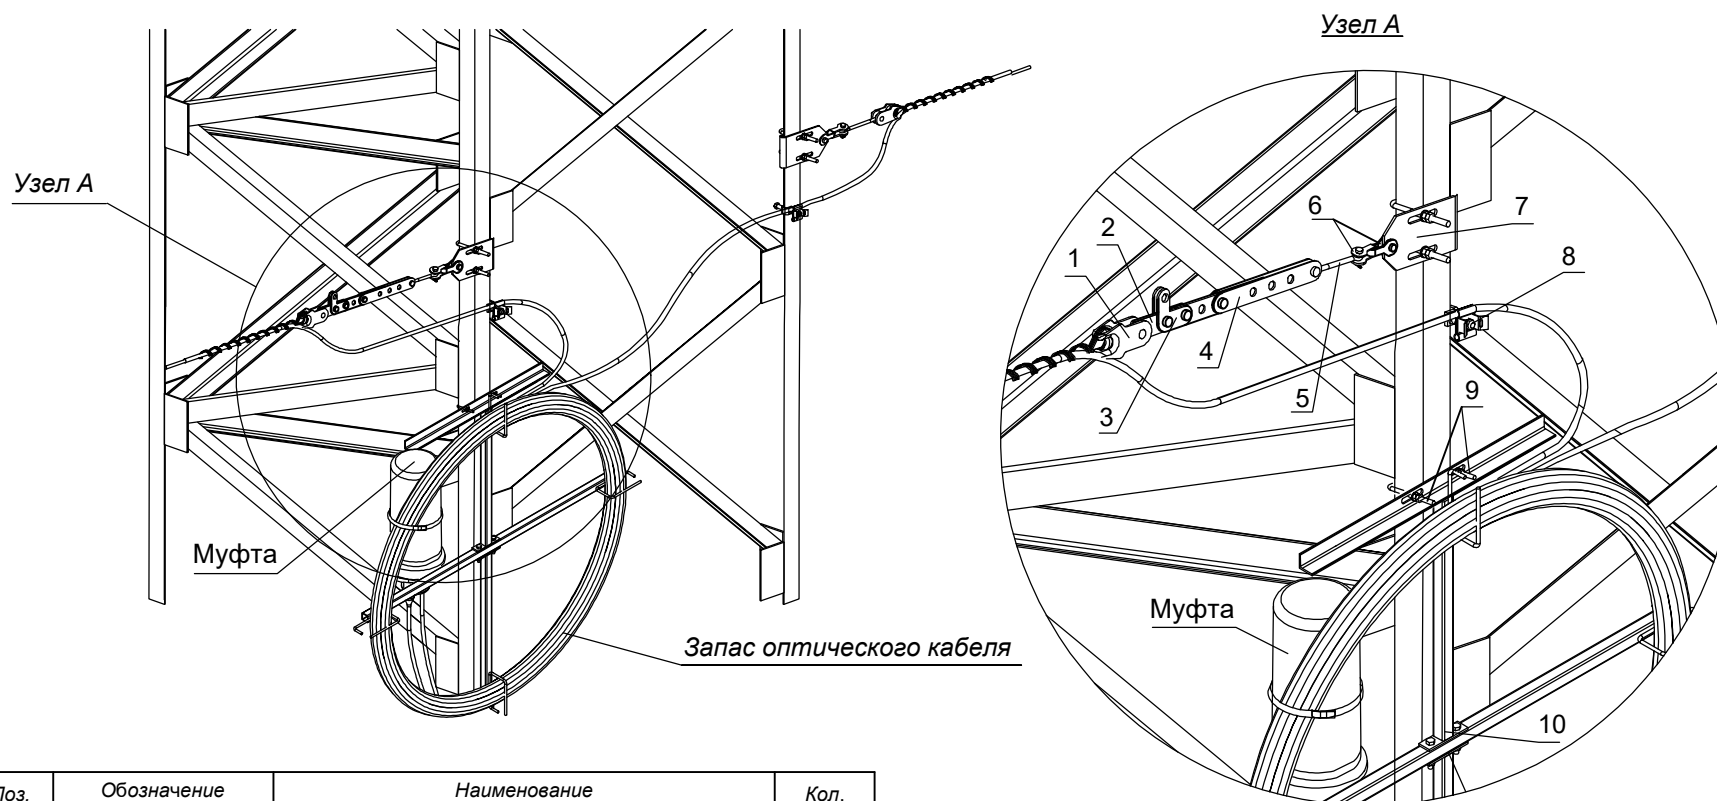


Поз.	Обозначение	Наименование	Кол.
1	DTADSS S,M,L Dmin	Зажим натяжной спирального типа, с коушем	2
2	ПР-7-6	Промежуточное звено	1
3	ПТМ-7-3А	Промежуточное звено монтажное	1
4	ПРР-7-1	Промежуточное звено регулируемое	1
5	ПРВ-7-1	Промежуточное звено вывернутое	2
6	СК-7-1А	Скоба	4
7	УН(У)-Х	Натяжной узел крепления	2
8	ЗКШ-2-Dmin/Dmax-2	Зажим шлейфовый	2
9	УПШ-03-1	Узел подвески	2
10	УПМК	Устройство для подвеса запаса ОК	1

Натяжное крепление оптического кабеля на решетчатой опоре

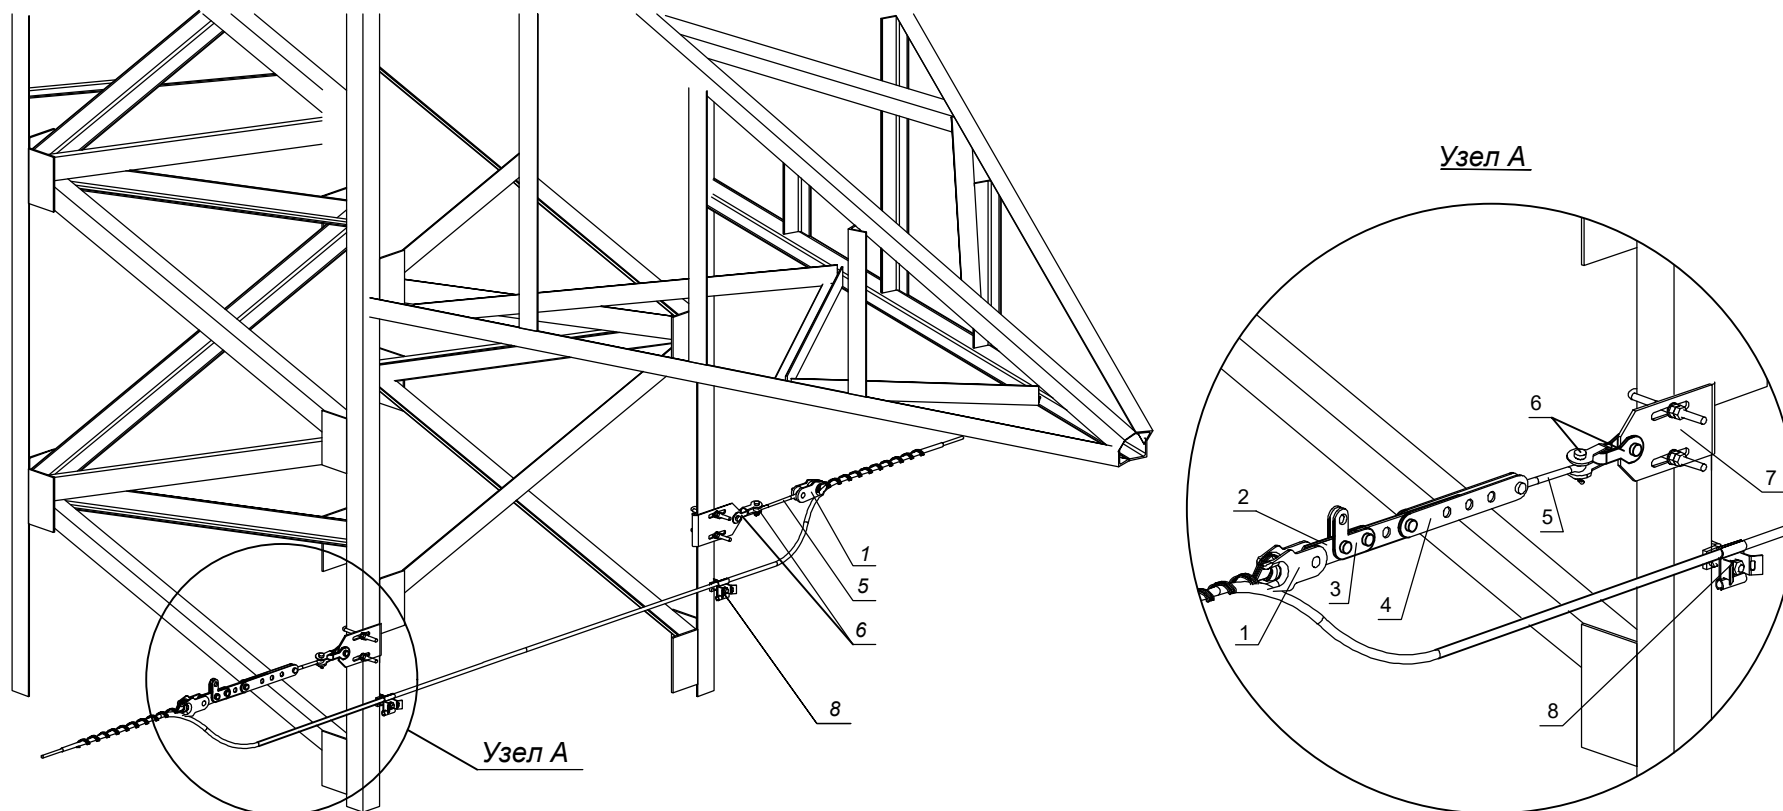


Поз.	Обозначение	Наименование	Кол.
1	DTADSS S,M,L Dmin	Зажим натяжной спирального типа, с коушем	2
2	ПР-7-6	Промежуточное звено	1
3	ПТМ-7-3А	Промежуточное звено монтажное	1
4	ПРР-7-1	Промежуточное звено регулируемое	1
5	ПРВ-7-1	Промежуточное звено вывернутое	2
6	СК-7-1А	Скоба	4
7	УН(У)-Х	Натяжной узел крепления	2
8	ЗКШ-2-Dmin/Dmax-2	Зажим шлейфовый	2

Поддерживающие узлы крепления оптического кабеля на решетчатых опорах

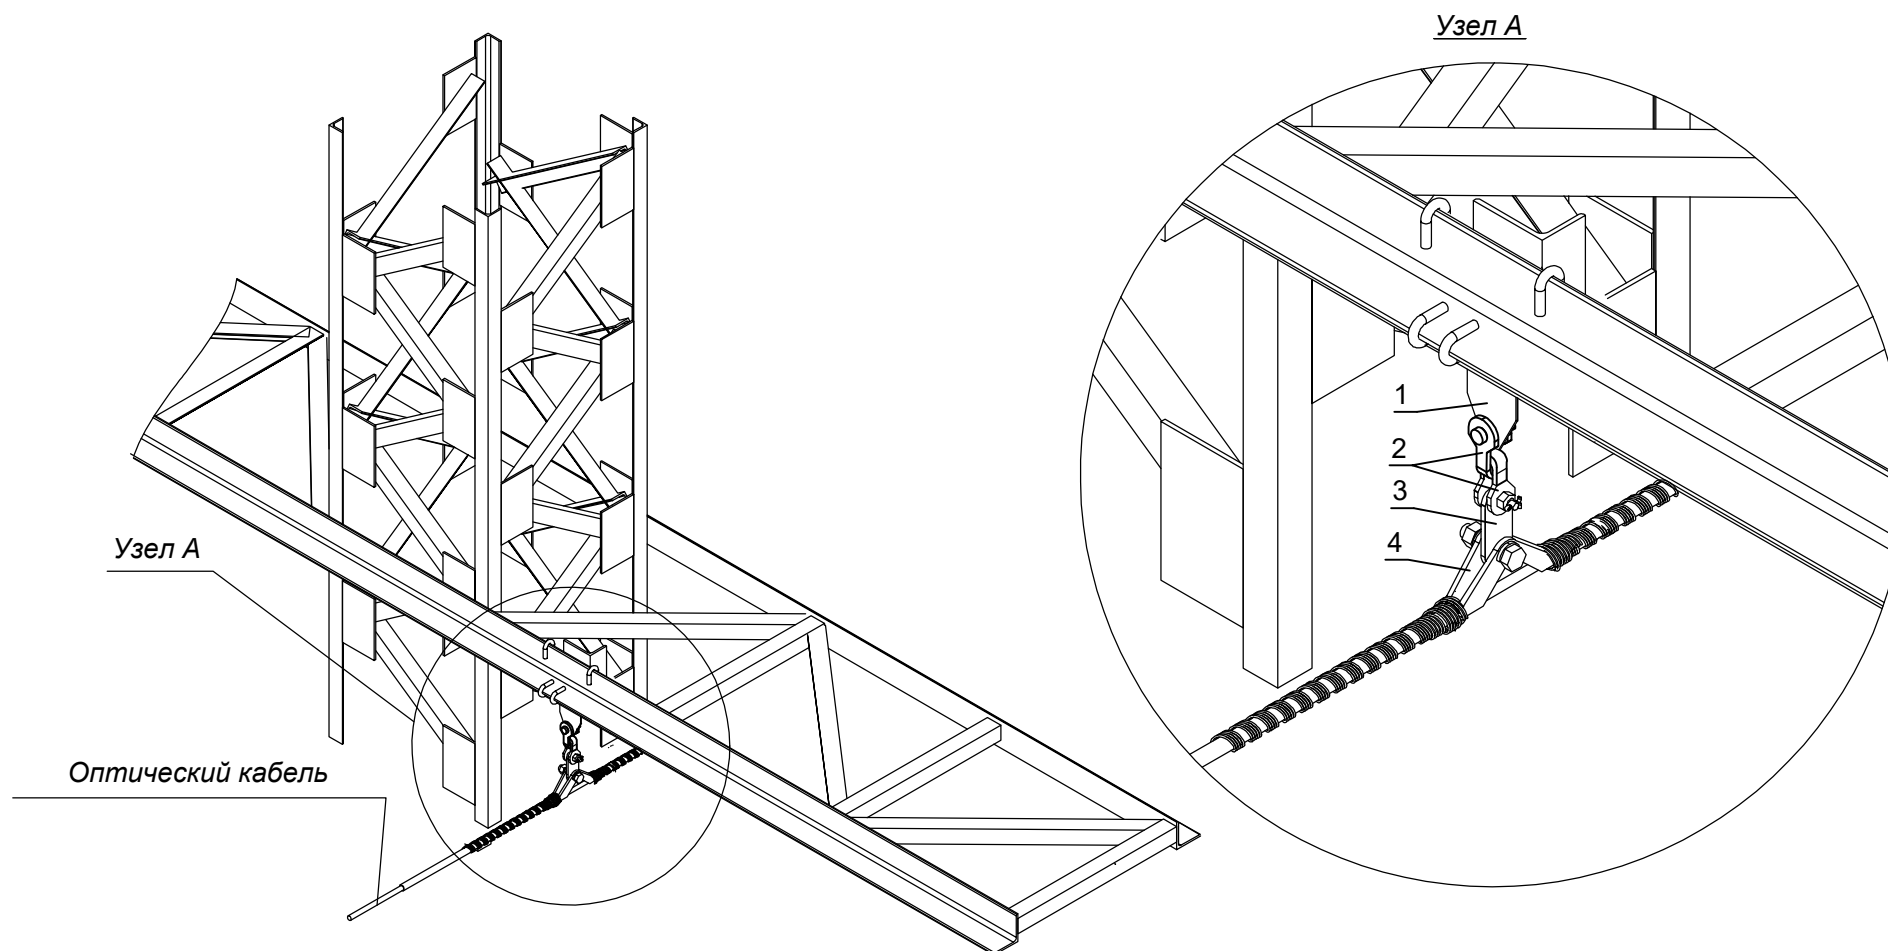

Поз.	Обозначение	Наименование	Кол.
1	УК(У)П-Х	Поддерживающий узел крепления	1
2	СК-7-1А	Скоба	2
3	ПР-7-6	Промежуточное звено	1
4	DTSPR SM, M, L Dmin	Поддерживающий спиральный зажим	1

Схема спуска оптического кабеля с решетчатой опоры

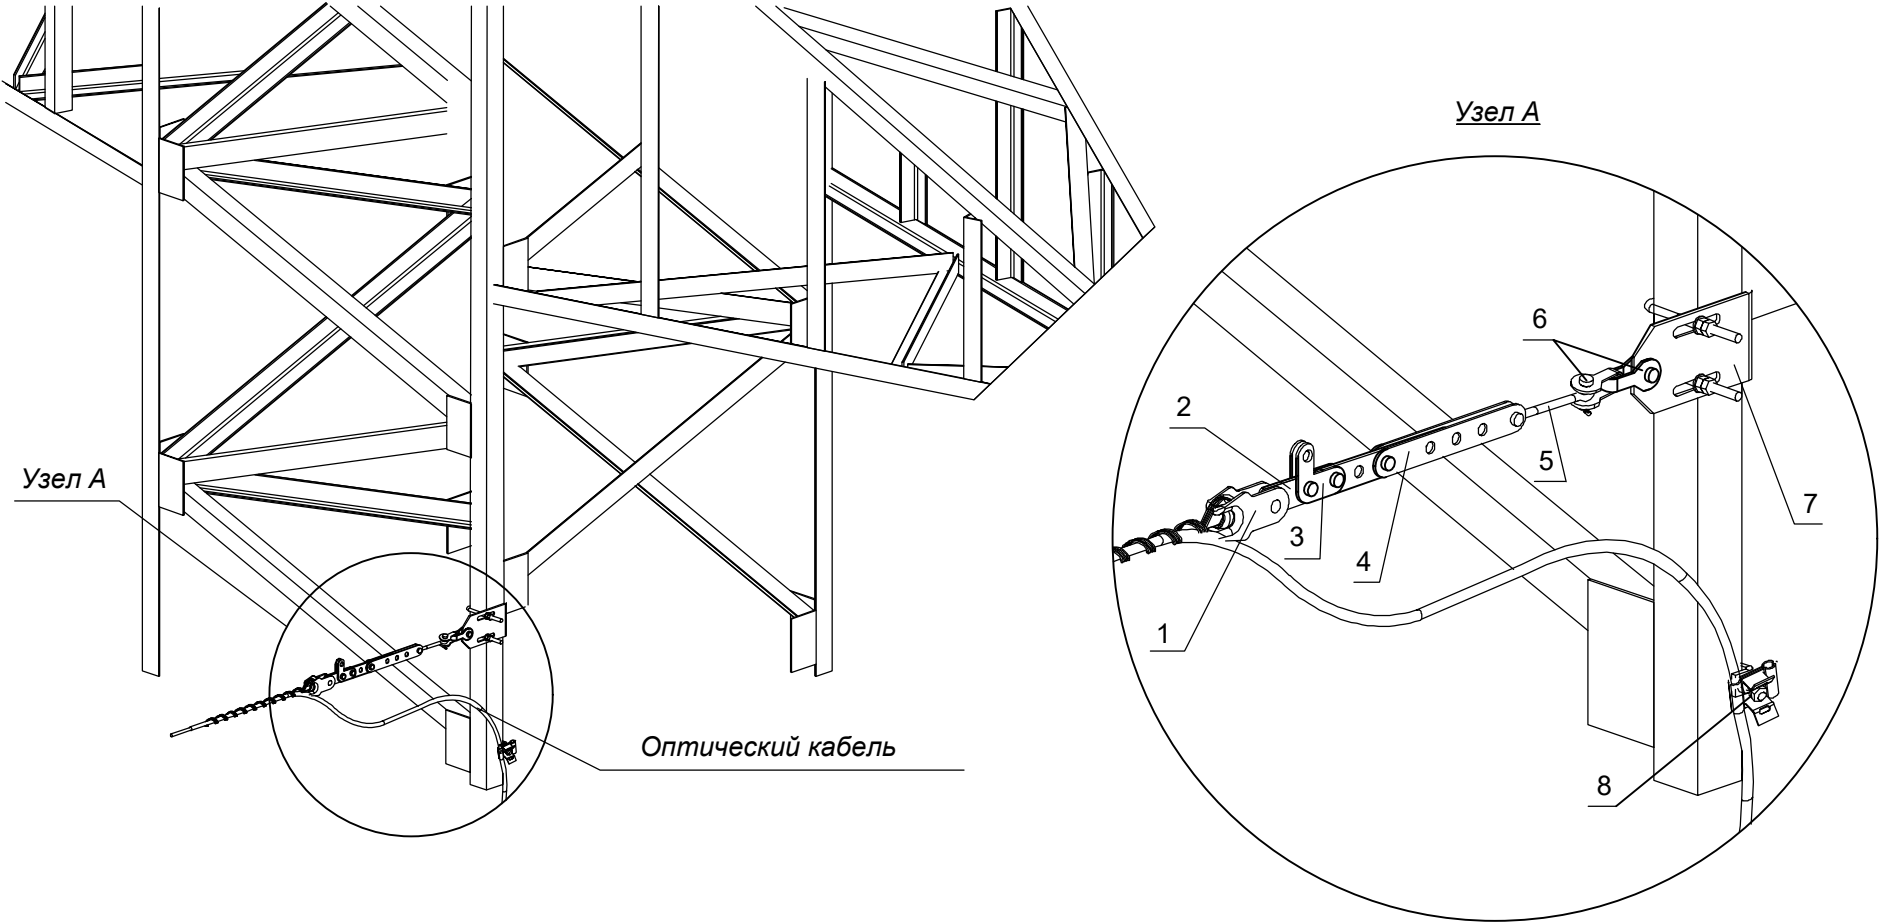

Поз.	Обозначение	Наименование	Кол.
1	DTADSS S,M,L Dmin	Зажим натяжной спирального типа, с коушем	1
2	ПР-7-6	Промежуточное звено	1
3	ПТМ-7-3А	Промежуточное звено монтажное	1
4	ПРР-7-1	Промежуточное звено регулируемое	1
5	ПРВ-7-1	Промежуточное звено вывернутое	1
6	СК-7-1А	Скоба	2
7	УН(У)-Х	Натяжной узел крепления	1
8	ЗКШ-2-Dmin/Dmax-2	Зажим шлейфовый	1