



# Схема монтажа в месте поворота трассы, натяжные спиральные зажимы

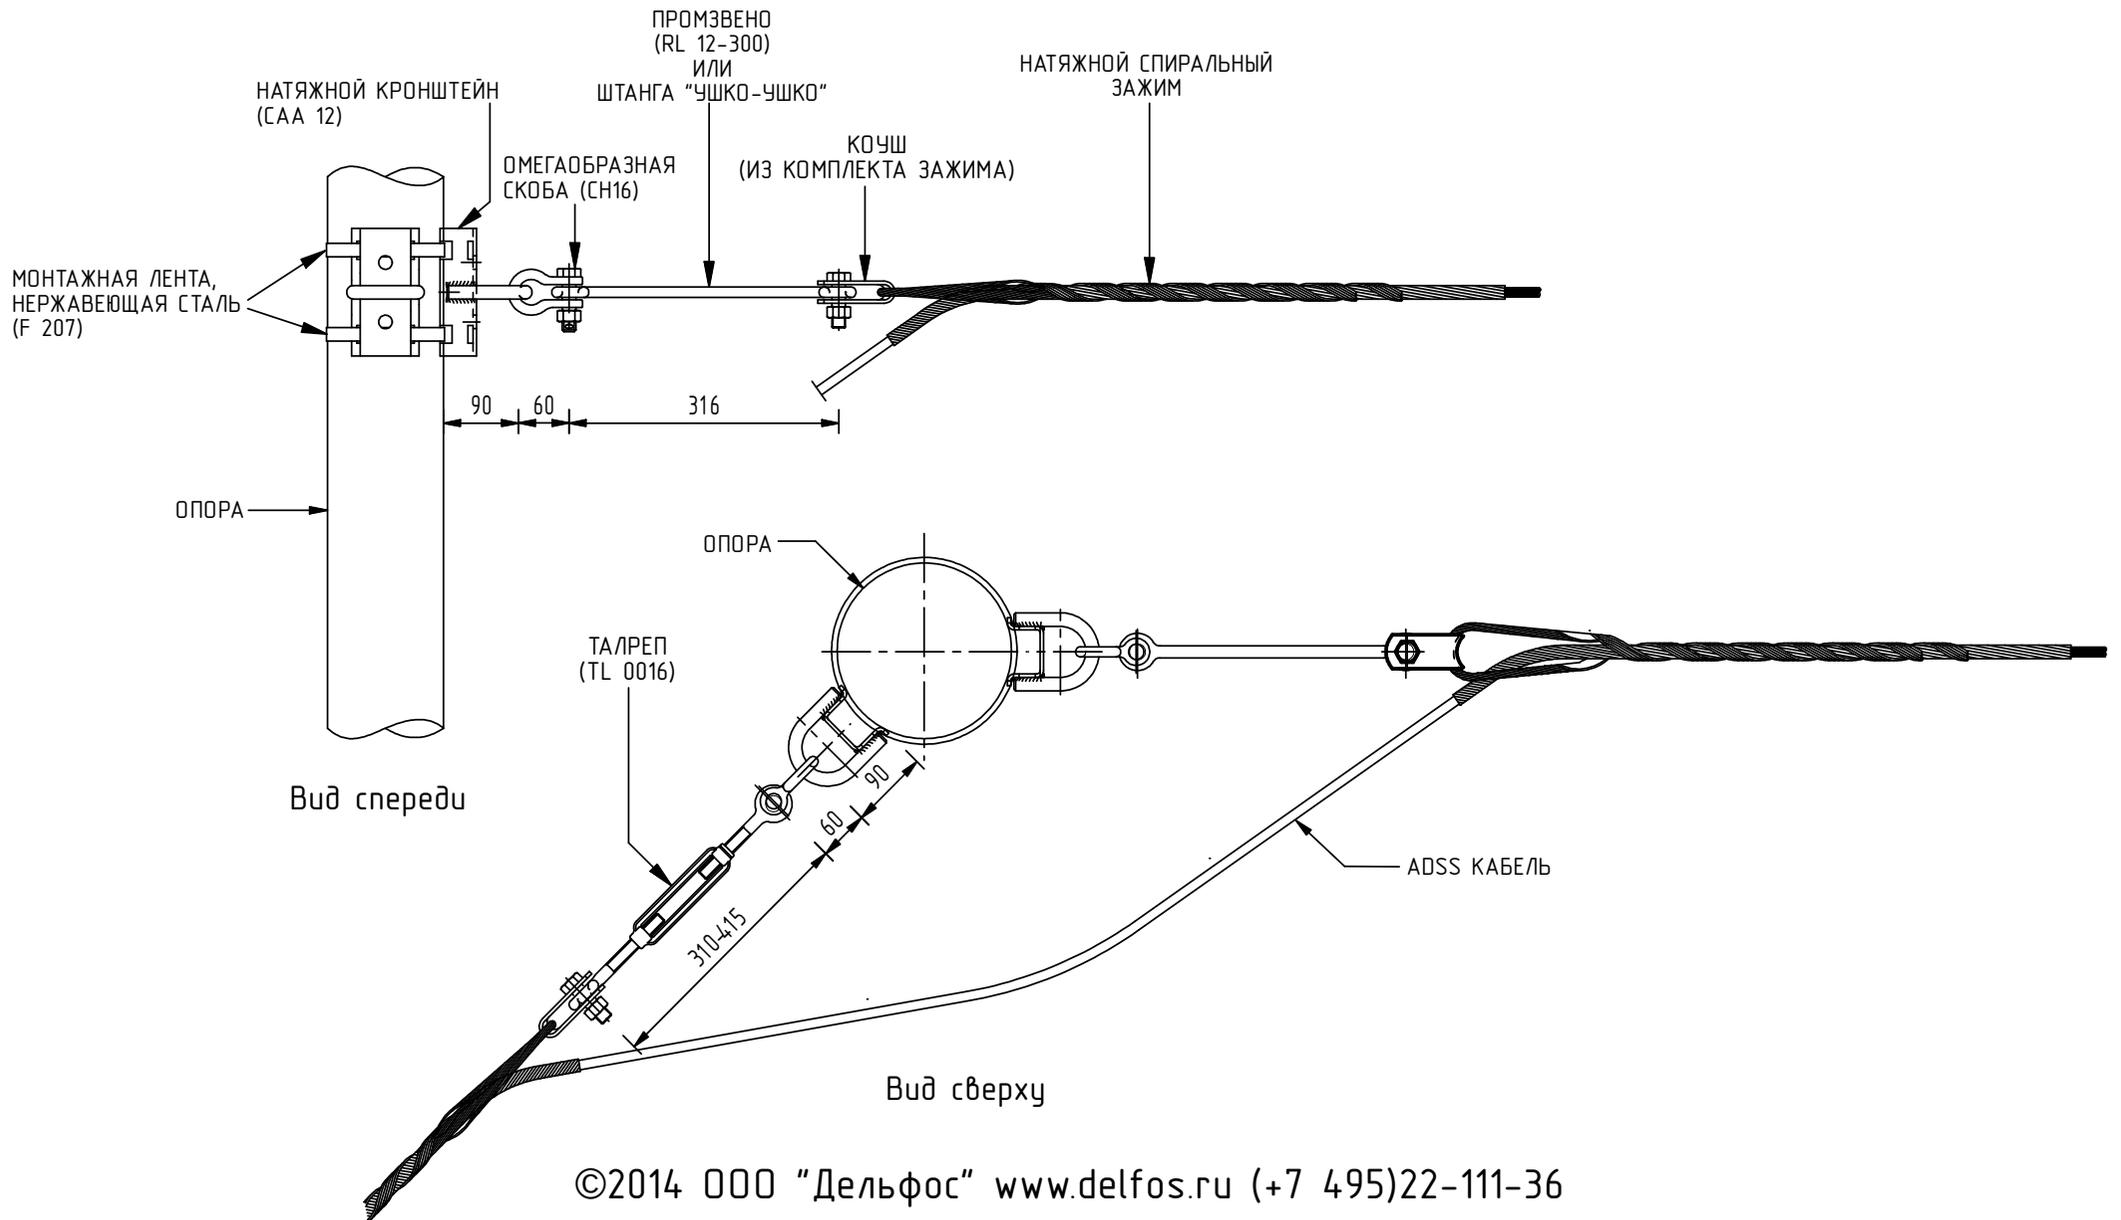

# Схема монтажа поддерживающего спирального зажима на прямолинейном участке трассы

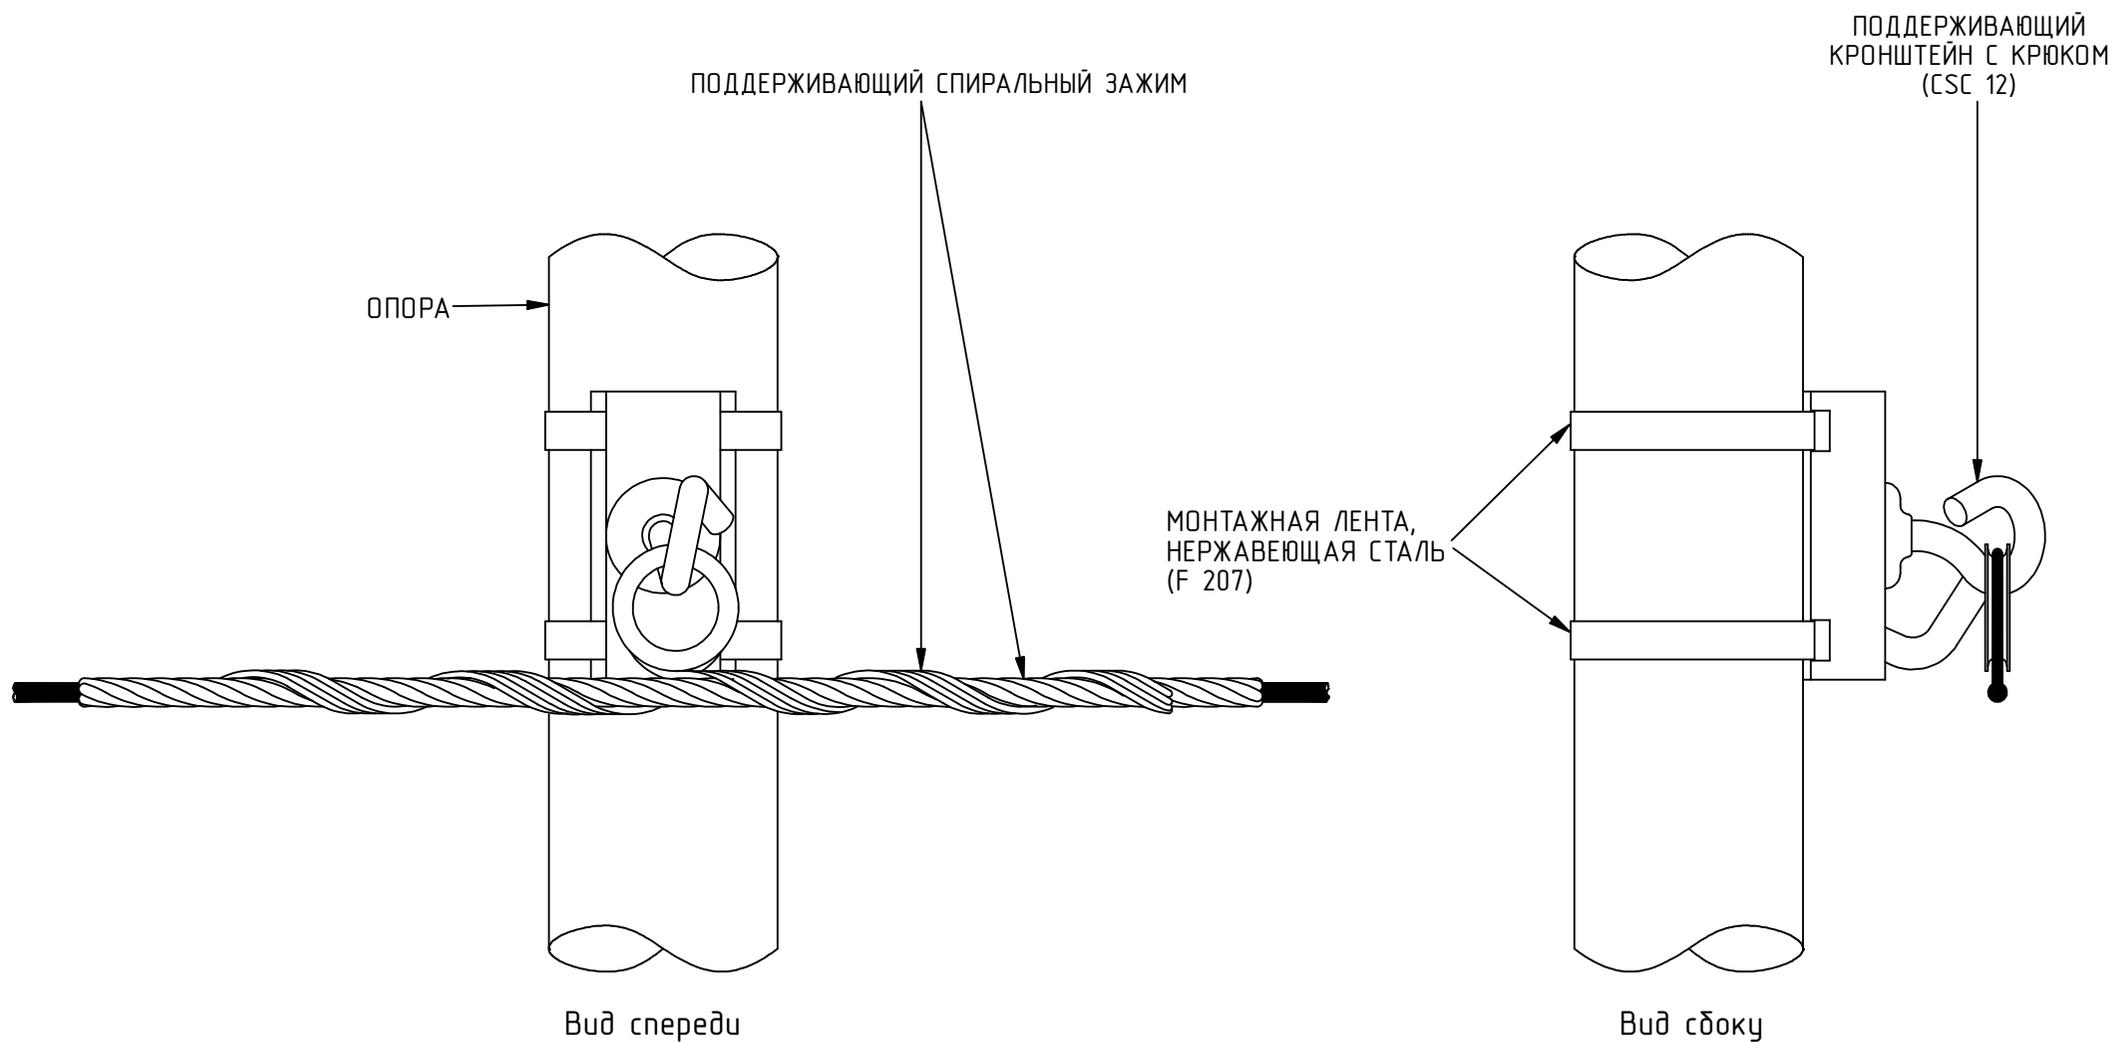

# Схема крепления на крайней опоре в трассе. Натяжной зажим со спуском кабеля по опоре.

