

Схема монтажа в месте поворота трассы, натяжные спиральные зажимы

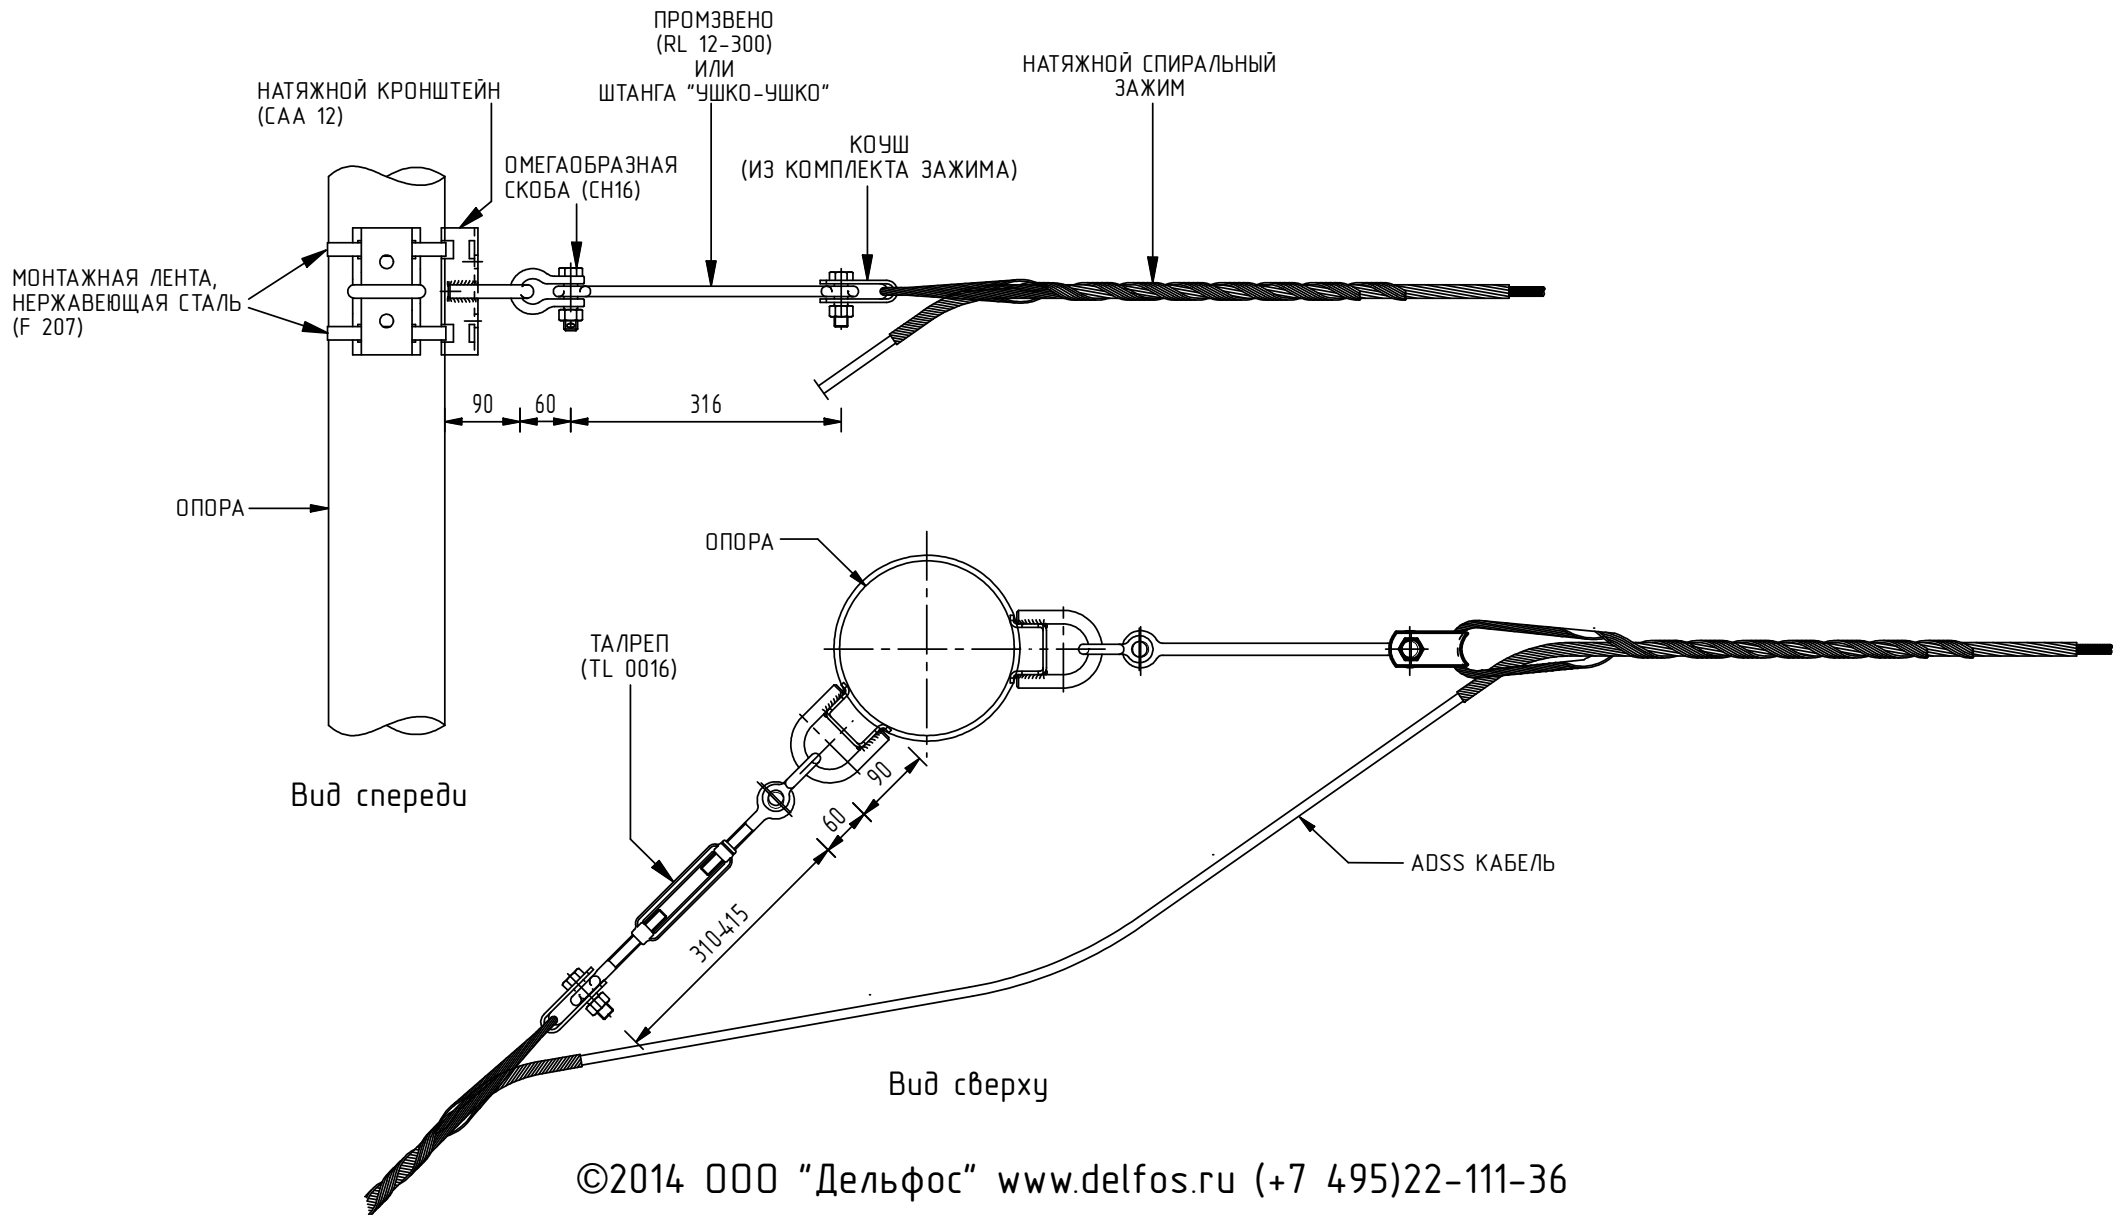


Схема монтажа поддерживающего спирального зажима на прямолинейном участке трассы

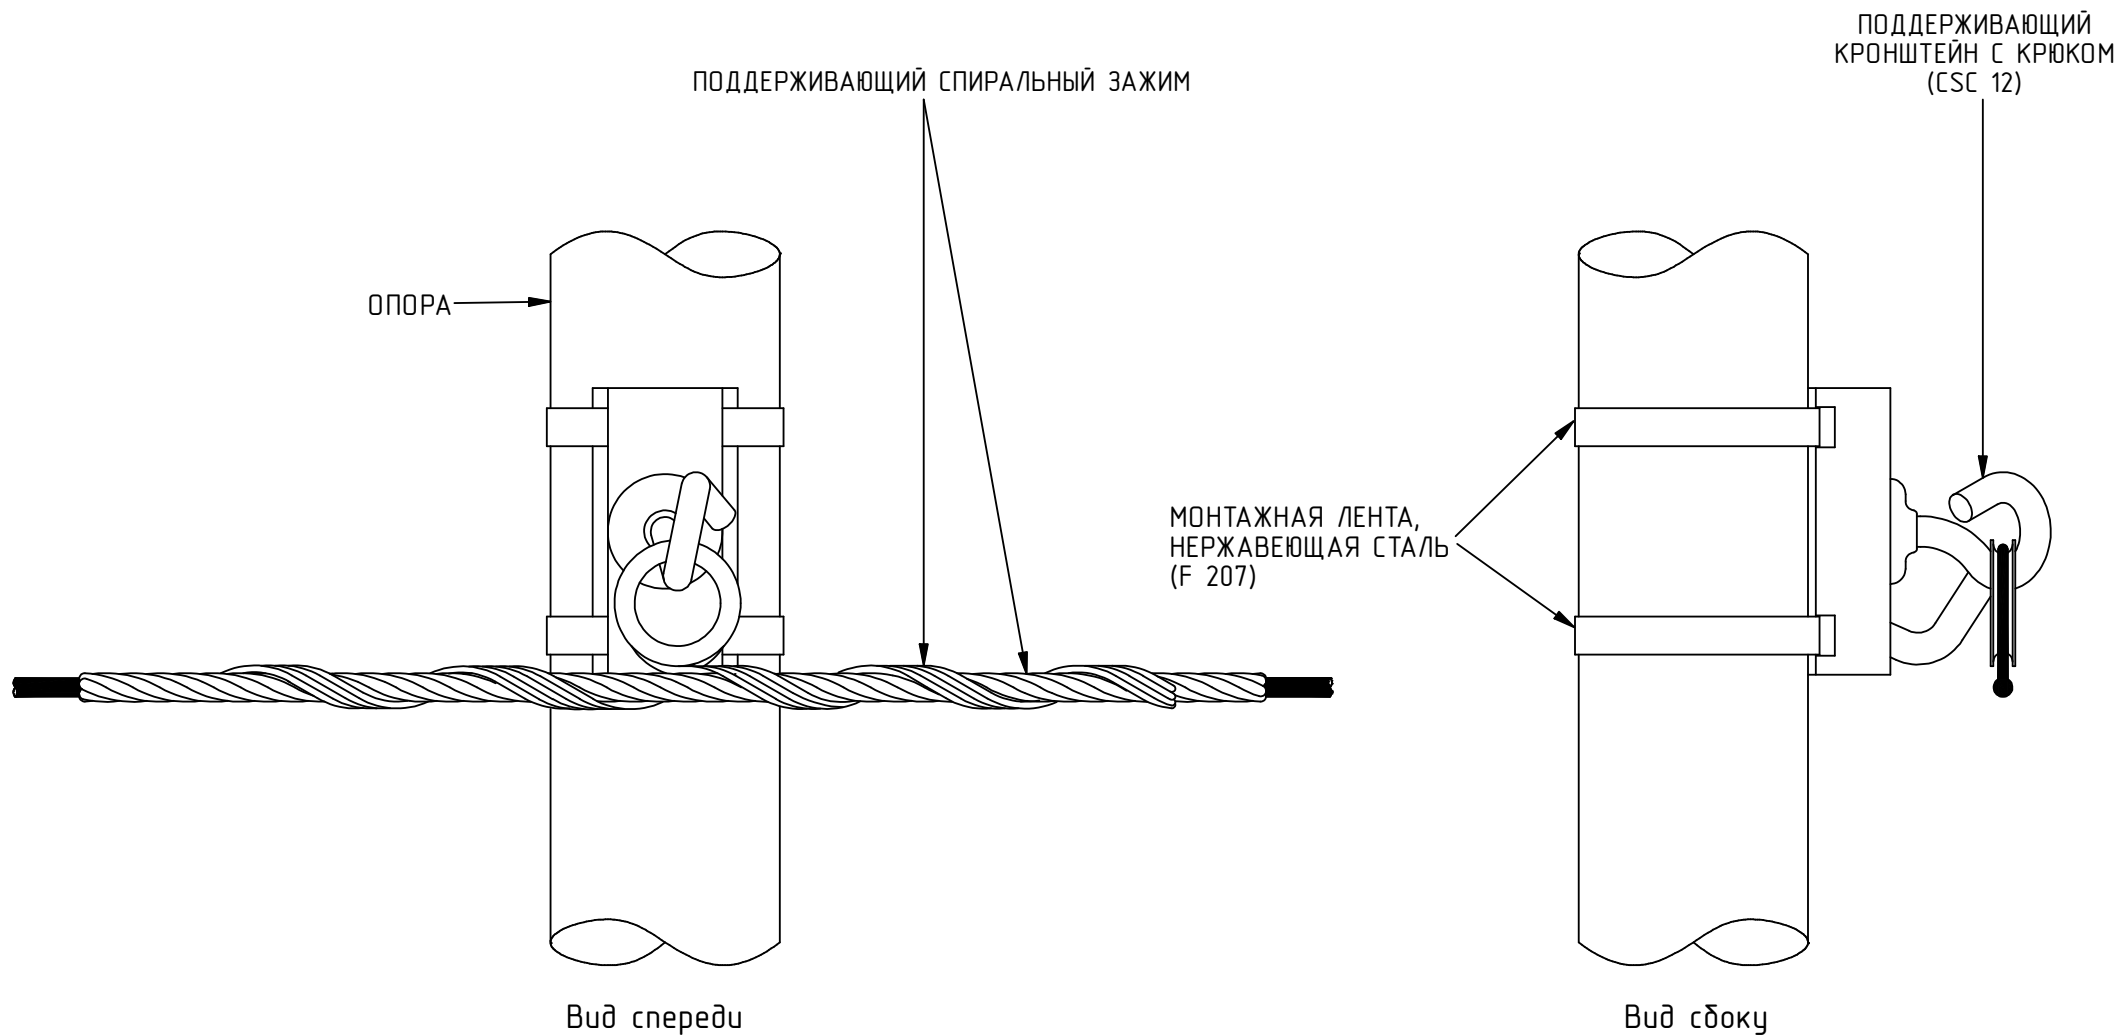


Схема крепления на крайней опоре в трассе. Натяжной зажим со спуском кабеля по опоре.

